


Grundriss

Projekt: 004_Tiny House Julian
 Plan: S01_Grundriss
 Kund_in: Julian Meier

Mstb: 1:25
 Format: A3
 Gezeichnet: jn

Stand: Ausführung
 Erstellt: 16.08.2020
 Revidiert: --

WerkZeichner
 Jano Nichele kontakt@werkzeichner.ch
 www.werkzeichner.ch
 +41 79 964 11 75

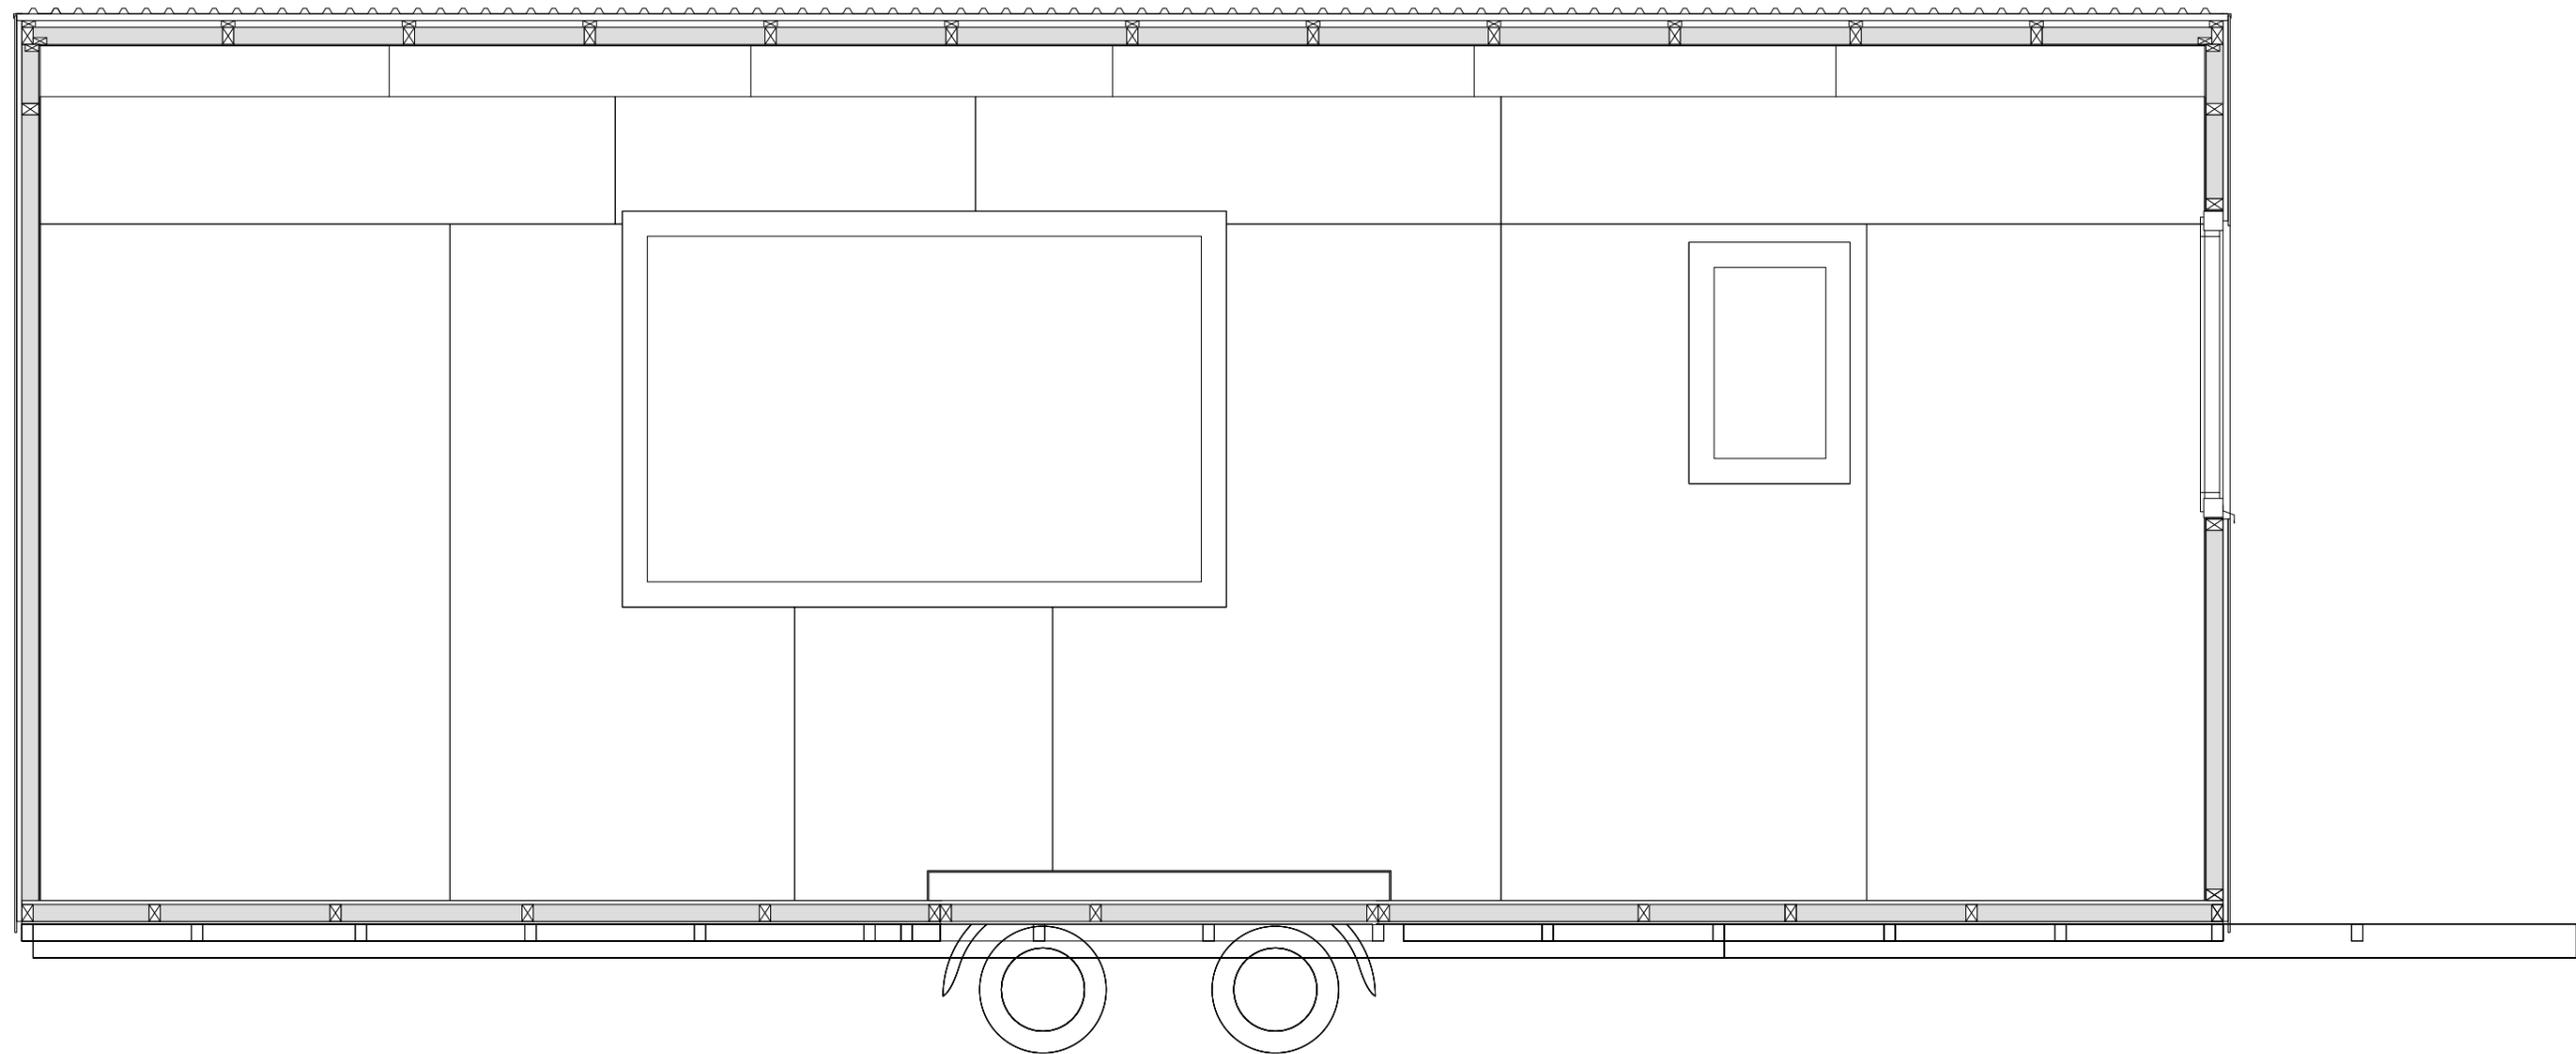

Schnitt B-B 1

Projekt: 004_Tiny House Julian

Plan: S02_Schnitt B-B 1

Kund_in Julian Meier

Mstab: 1:25

Format: A3

Gezeichnet: jn


Stand: Ausführung

Erstellt: 16.08.2020

Revidiert: --

WerkZeichneri

Jano Nichele kontakt@werkzeichneri.ch
www.werkzeichneri.ch
+41 79 964 11 75

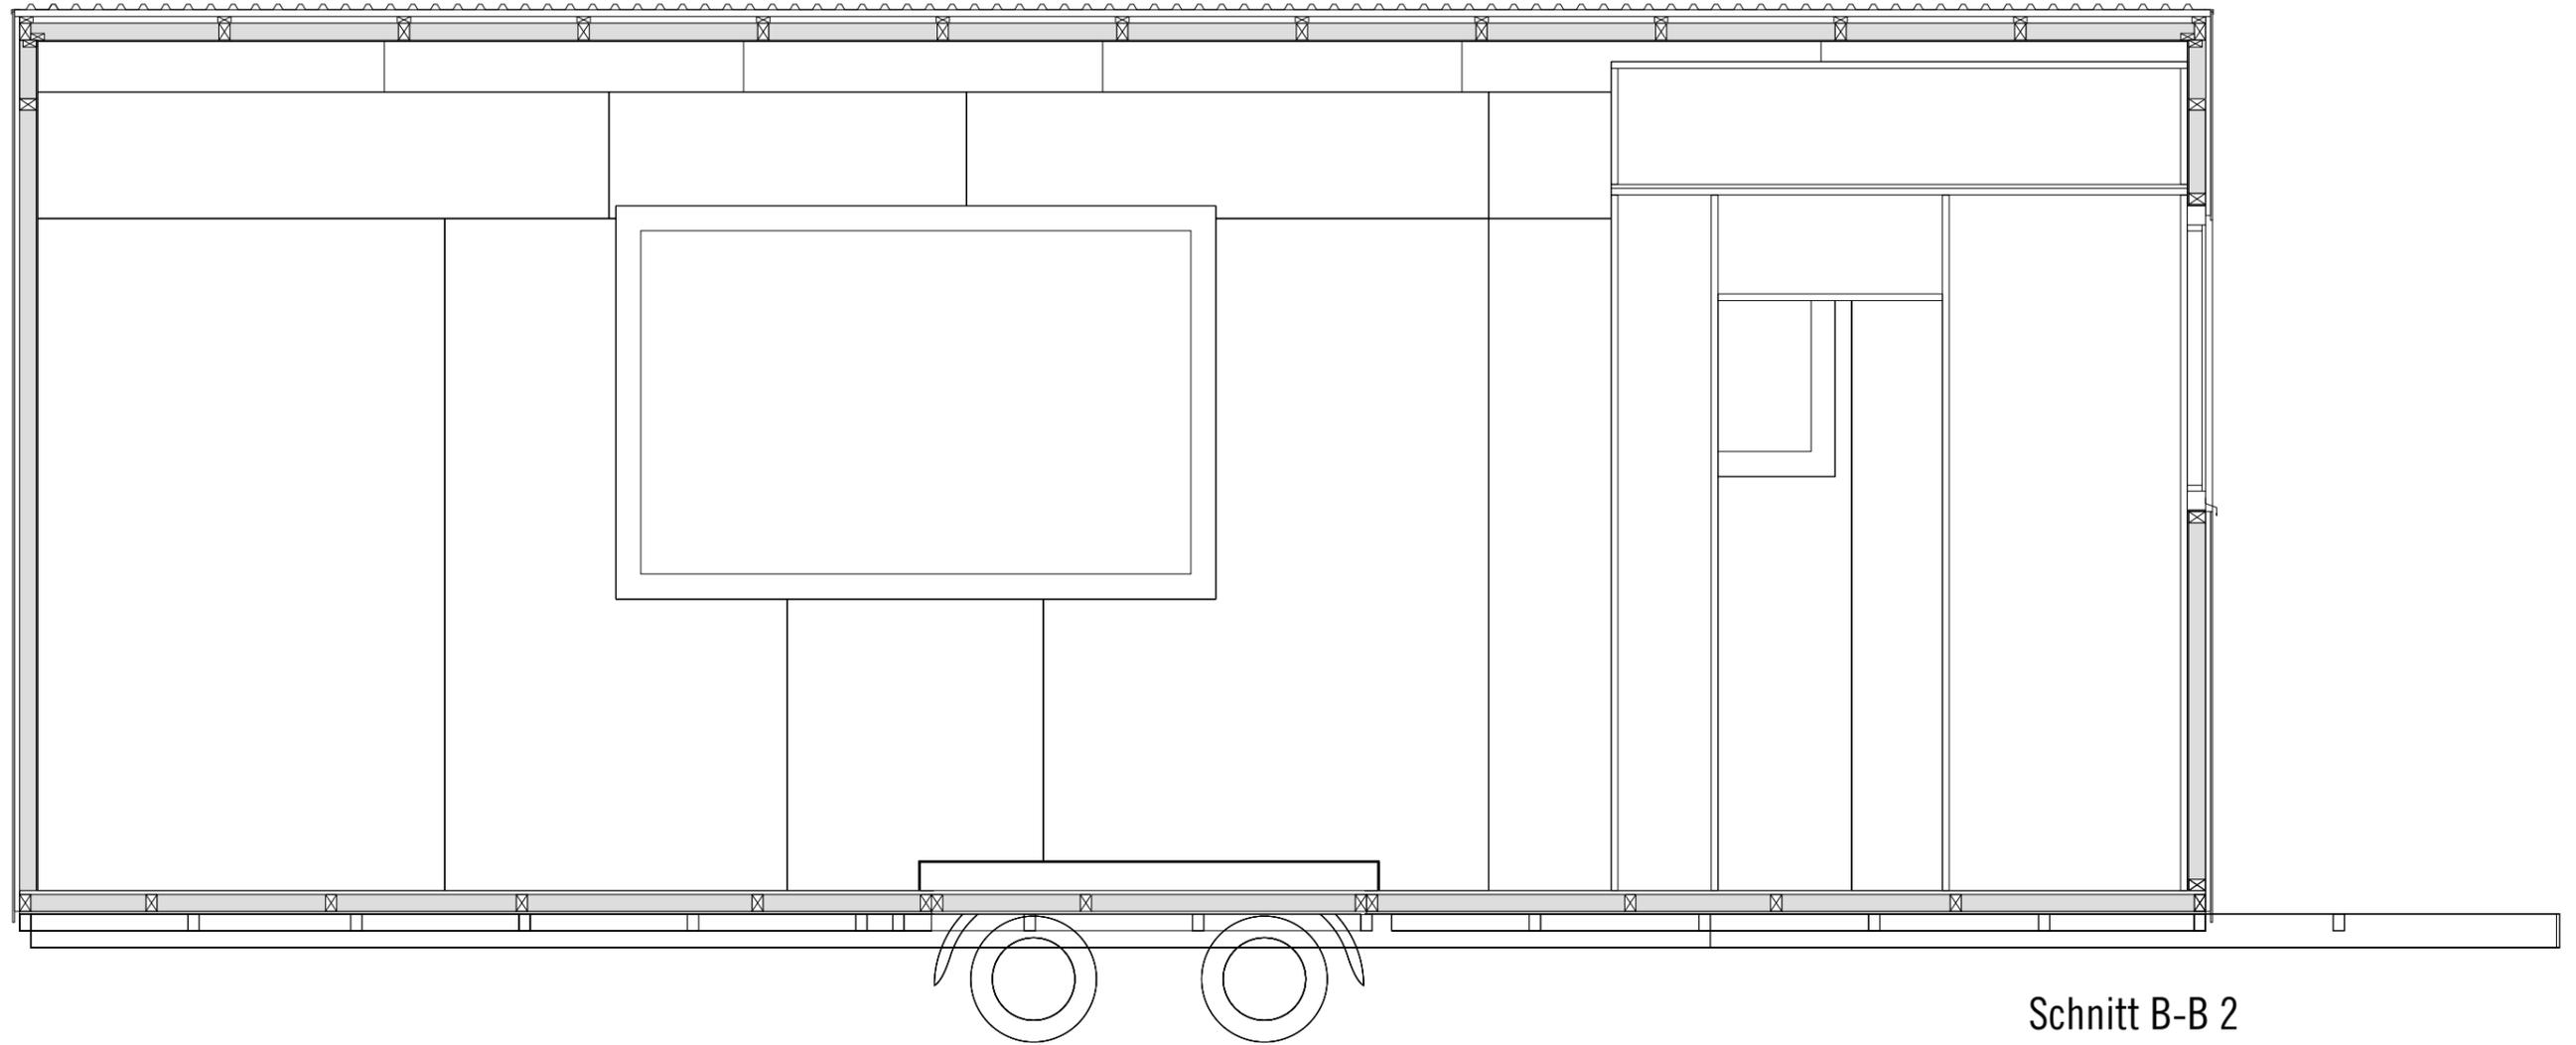


Schnitt B-B 2

Projekt: 004_Tiny House Julian
Plan: S03_Schnitt B-B 2
Kund_in: Julian Meier

Mstb: 1:25
Format: A3
Gezeichnet: jn

Stand: Ausführung
Erstellt: 16.08.2020
Revidiert: --

WerkZeichner
Jano Nichele kontakt@werkzeichner.ch
www.werkzeichner.ch
+41 79 964 11 75

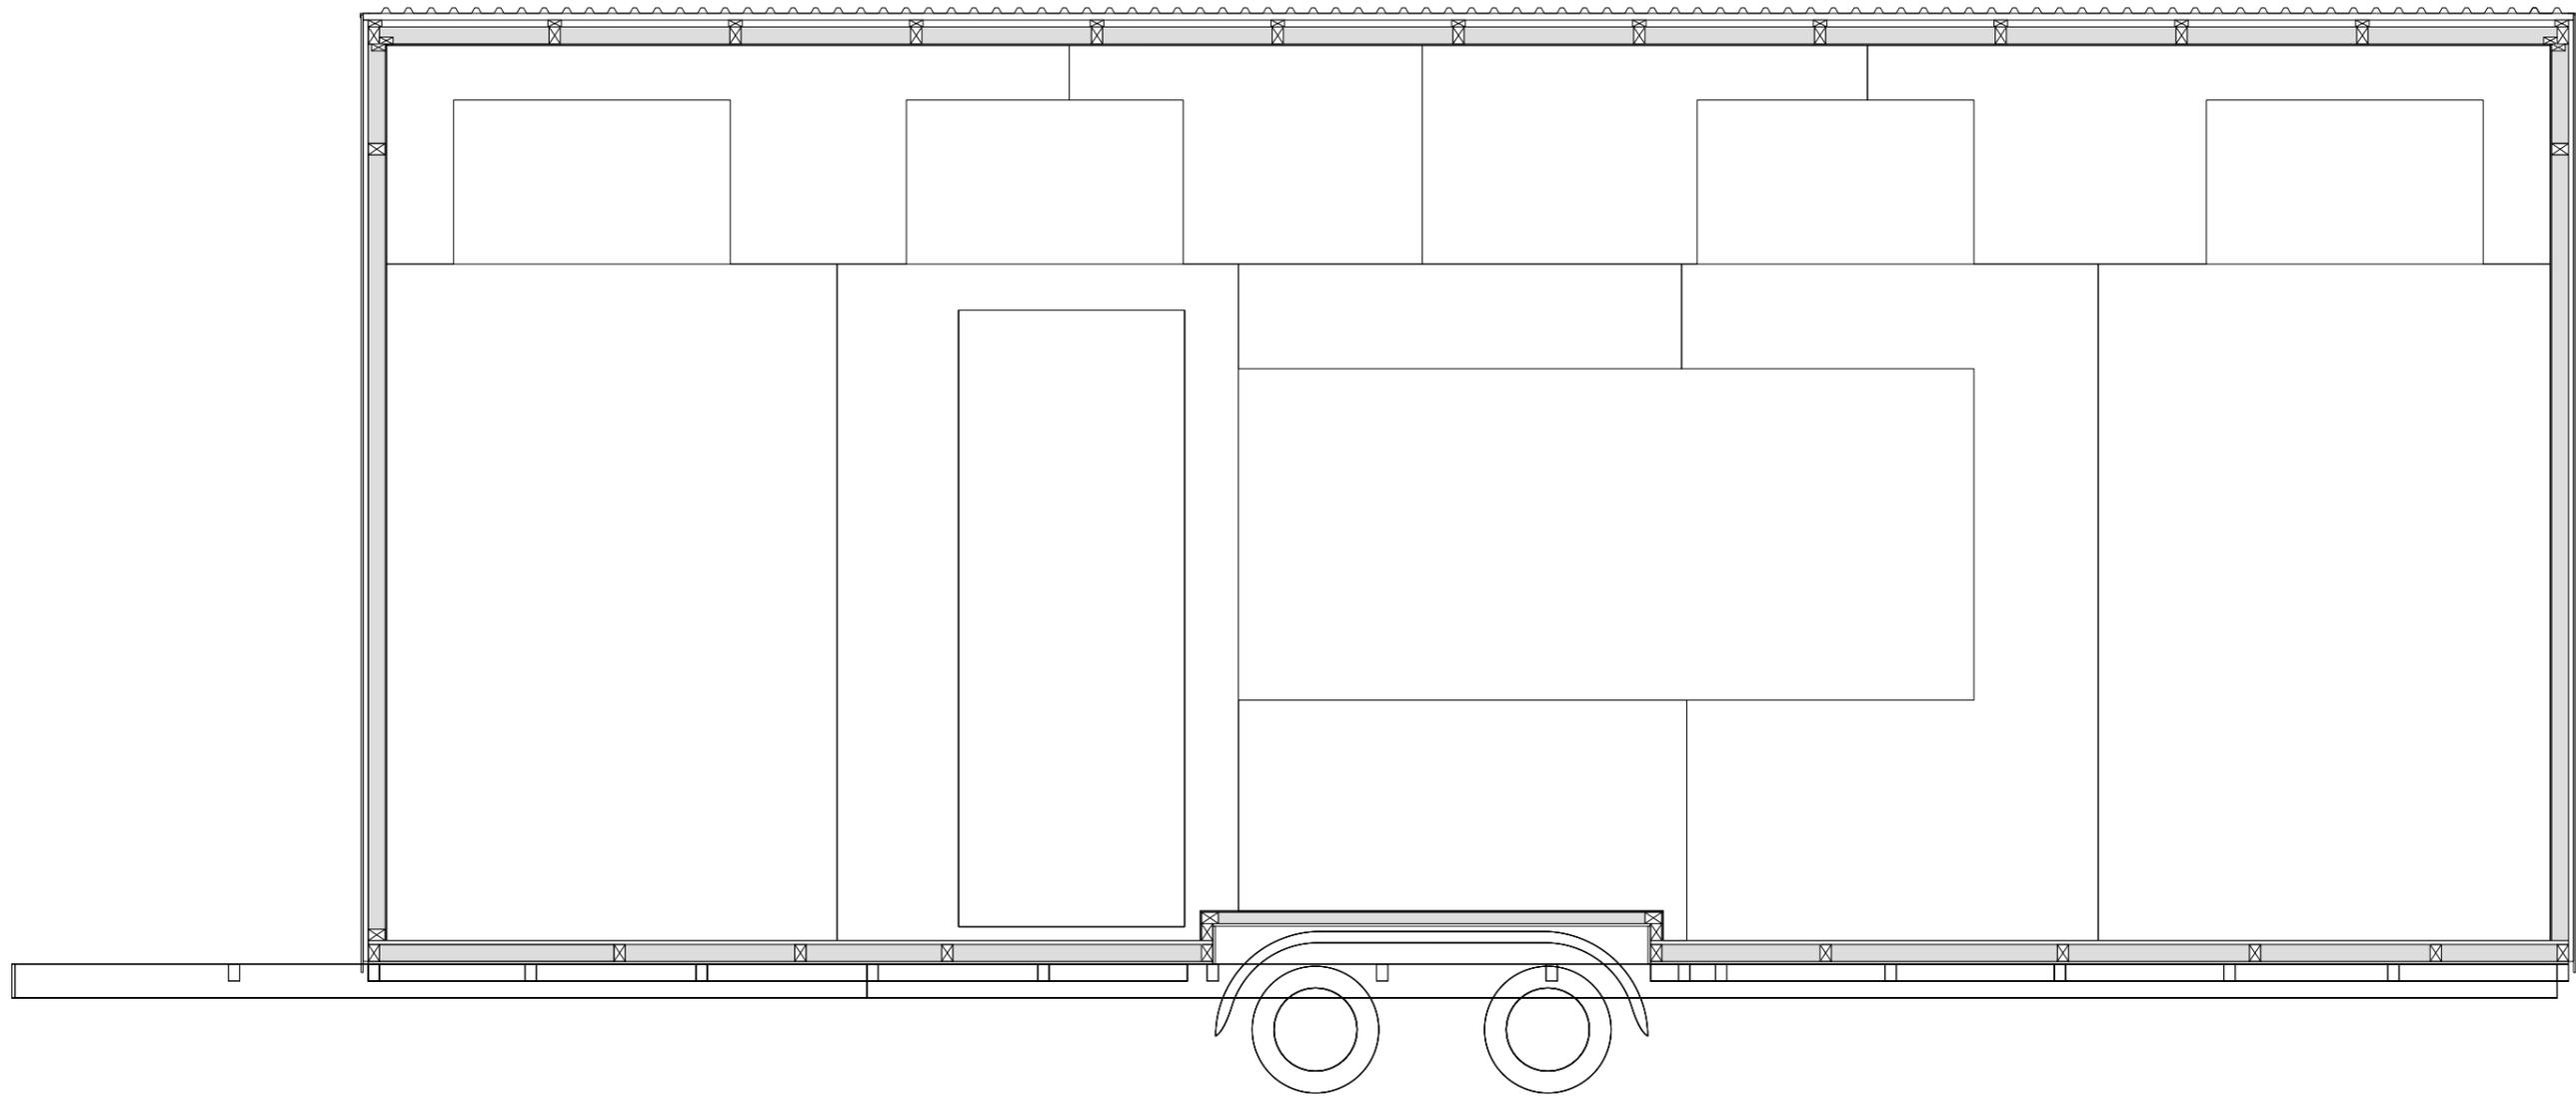

Schnitt D-D

Projekt: 004_Tiny House Julian

Plan: S04_Schnitt D-D

Kund_in: Julian Meier

Mstab: 1:25

Format: A3

Gezeichnet: jn


Stand: Ausführung

Erstellt: 16.08.2020


Revidiert: --

WerkZeichner

Jano Nichele kontakt@werkzeichner.ch
www.werkzeichner.ch
+41 79 964 11 75

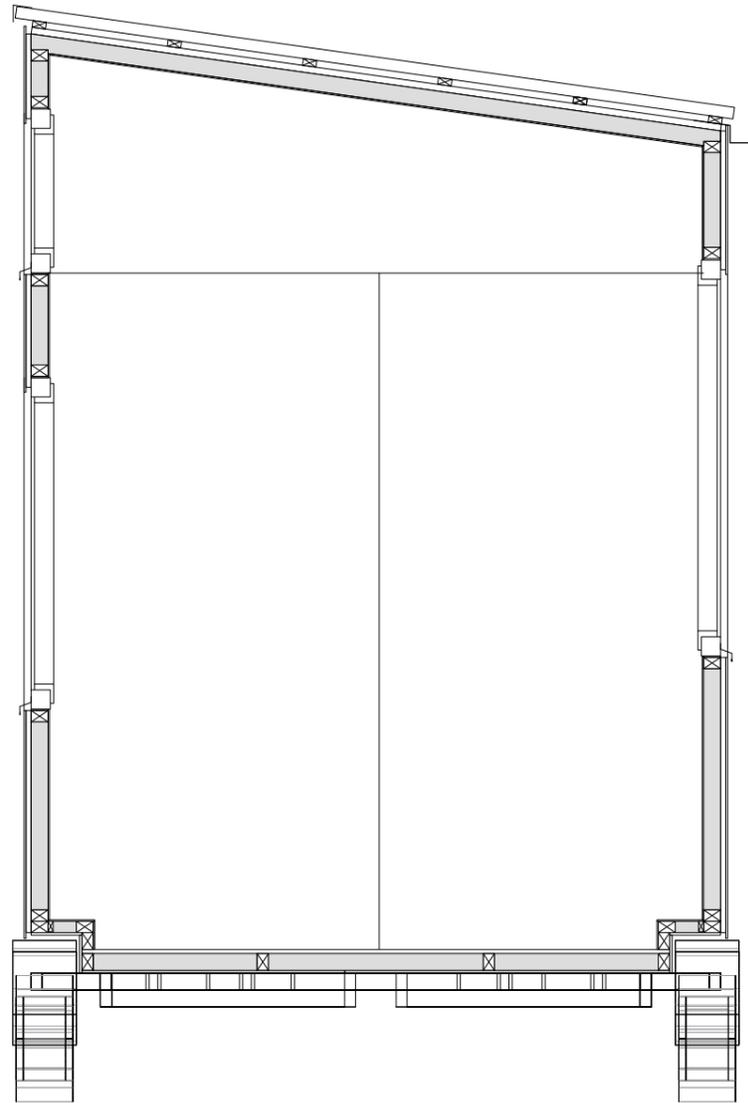

Schnitt A-A

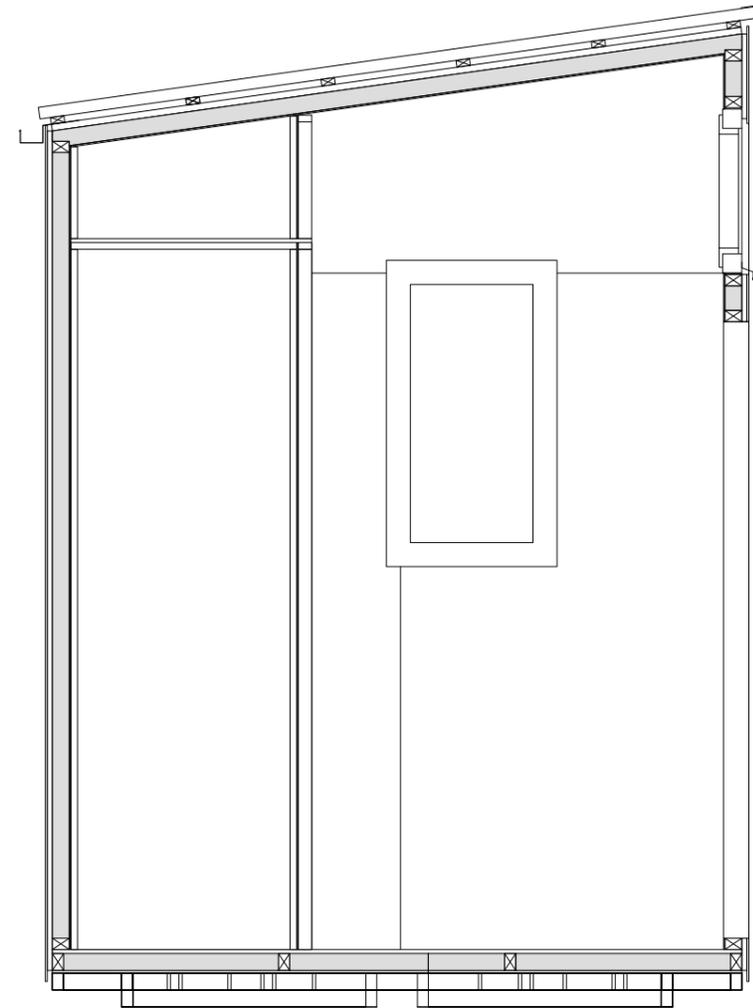

Schnitt C-C

Projekt: 004_Tiny House Julian

Plan: S05_Schnitt A-A / C-C

Kund_in: Julian Meier

Mstab: 1:25

Format: A3

Gezeichnet: jn


Stand: Ausführung

Erstellt: 16.08.2020

Revidiert: --

WerkZeichner

Jano Nichele kontakt@werkzeichner.ch
www.werkzeichner.ch
+41 79 964 11 75

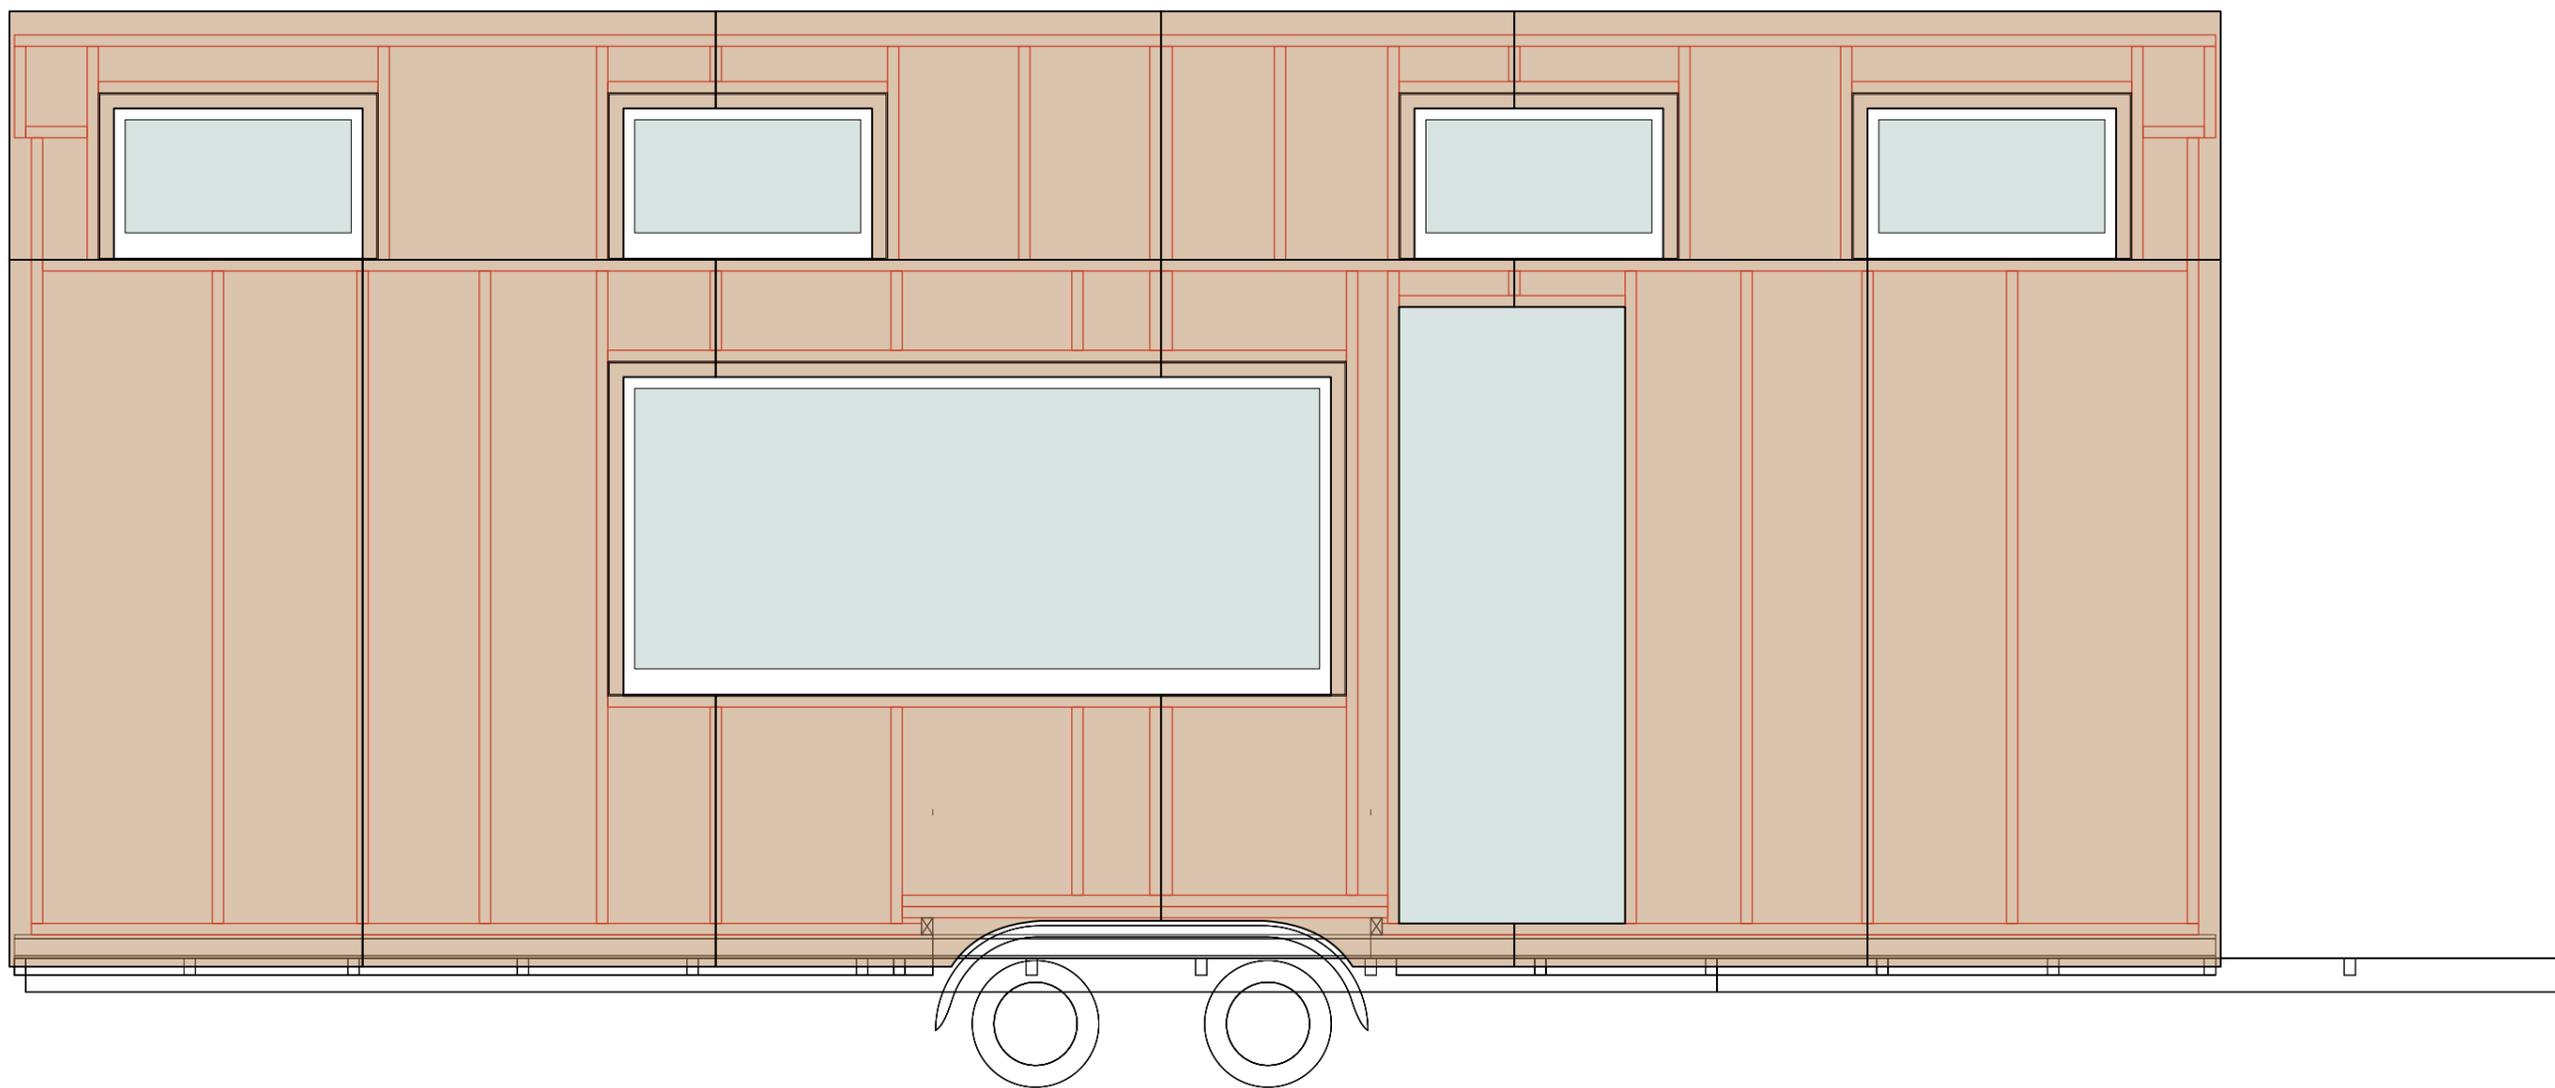

Projekt: 004_Tiny House Julian

Plan: V01_Fassade Seite 1

Kund_in: Julian Meier

Mstab: 1:25

Format: A3

Gezeichnet: jn


Stand: Ausführung

Erstellt: 16.08.2020

Revidiert: --

WerkZeichner

Jano Nichele kontakt@werkzeichner.ch
www.werkzeichner.ch
+41 79 964 11 75


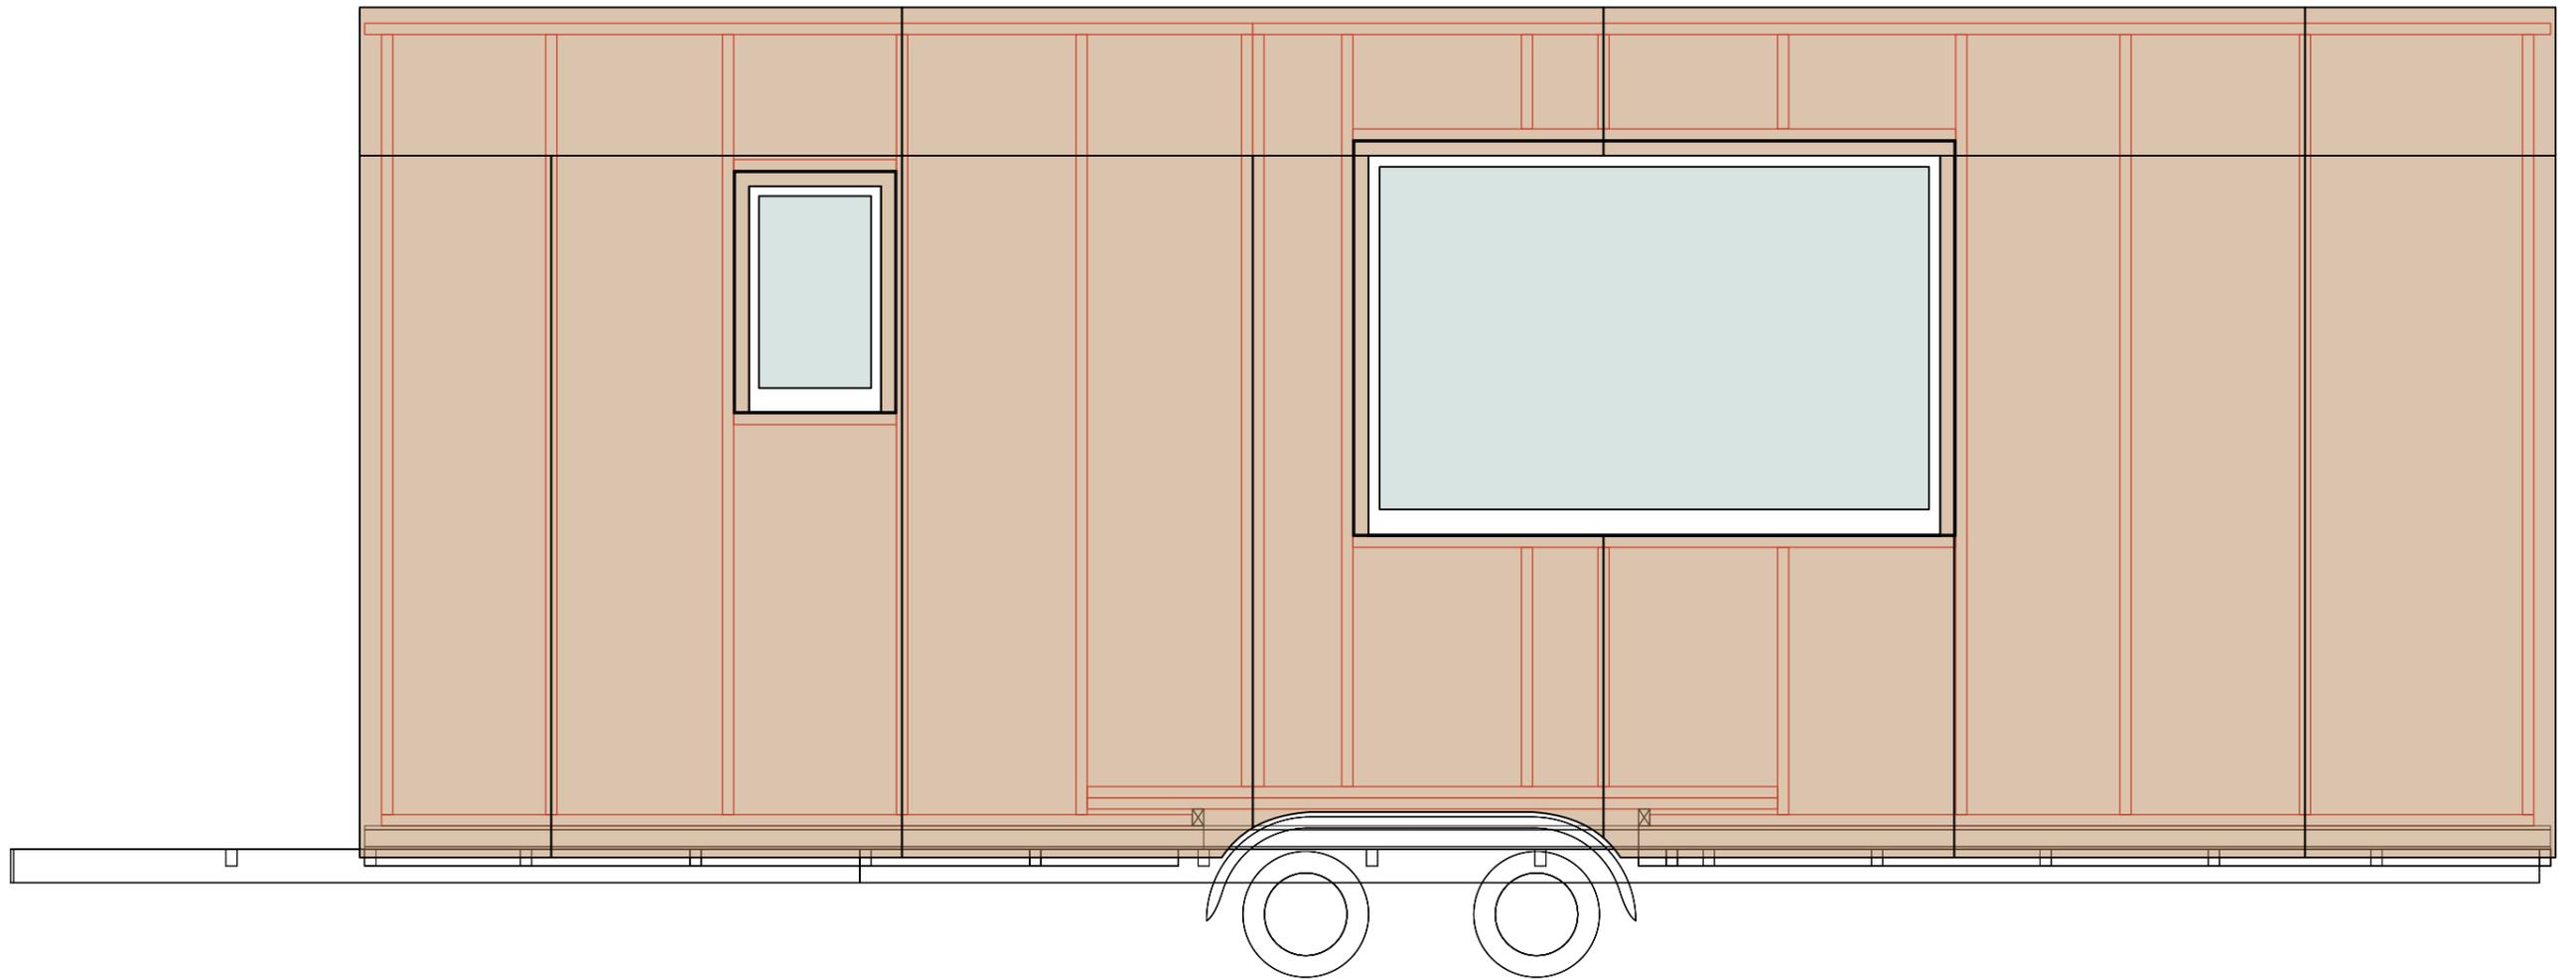


Projekt: 004_Tiny House Julian
Plan: V02_Fassade Seite 3
Kund_in: Julian Meier

Mstb: 1:25
Format: A3
Gezeichnet: jn

Stand: Ausführung
Erstellt: 16.08.2020
Revidiert: --

WerkZeichner
Jano Nichele kontakt@werkzeichner.ch
www.werkzeichner.ch
+41 79 964 11 75

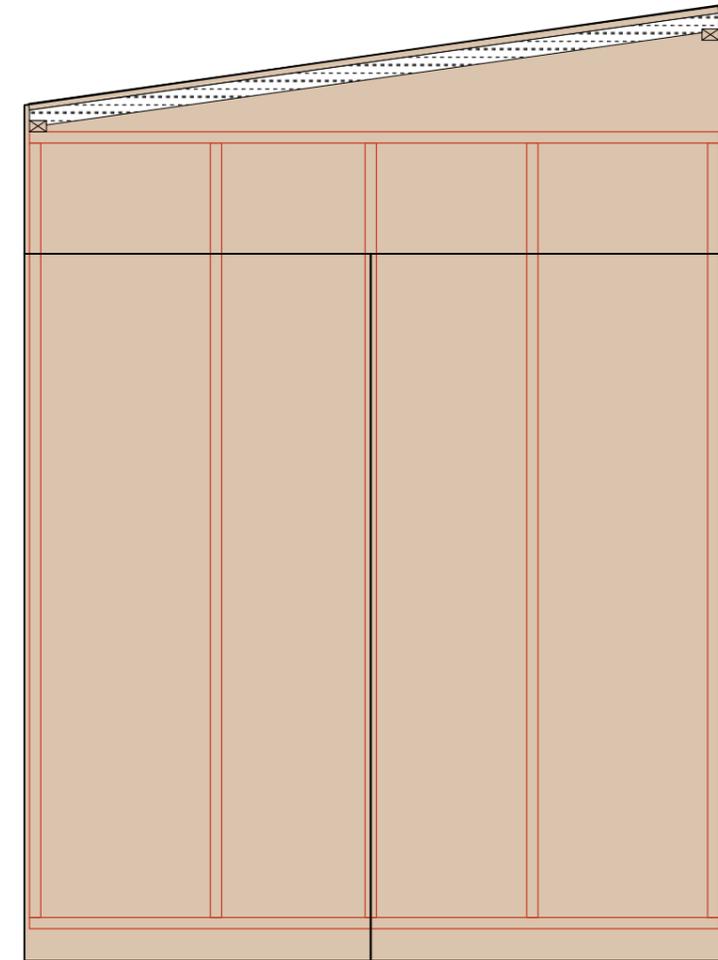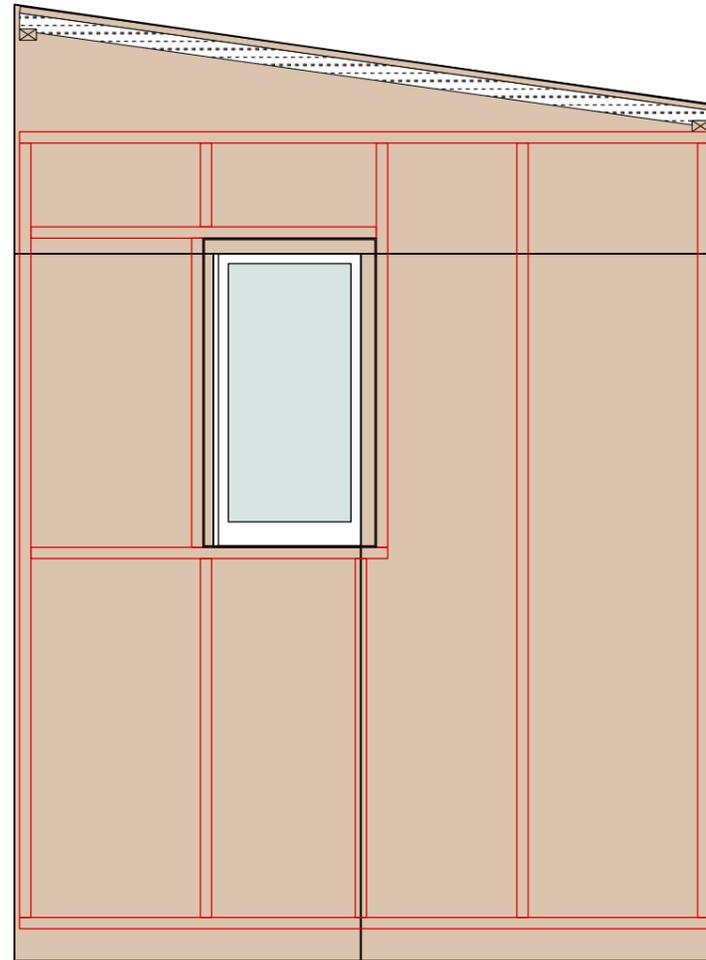


Projekt: 004_Tiny House Julian
Plan: V03_Fassade Seiten 2 &4
Kund_in: Julian Meier

Mstb: 1:25
Format: A3
Gezeichnet: jn

Stand: Ausführung
Erstellt: 16.08.2020
Revidiert: --

WerkZeichner
Jano Nichele kontakt@werkzeichner.ch
www.werkzeichner.ch
+41 79 964 11 75

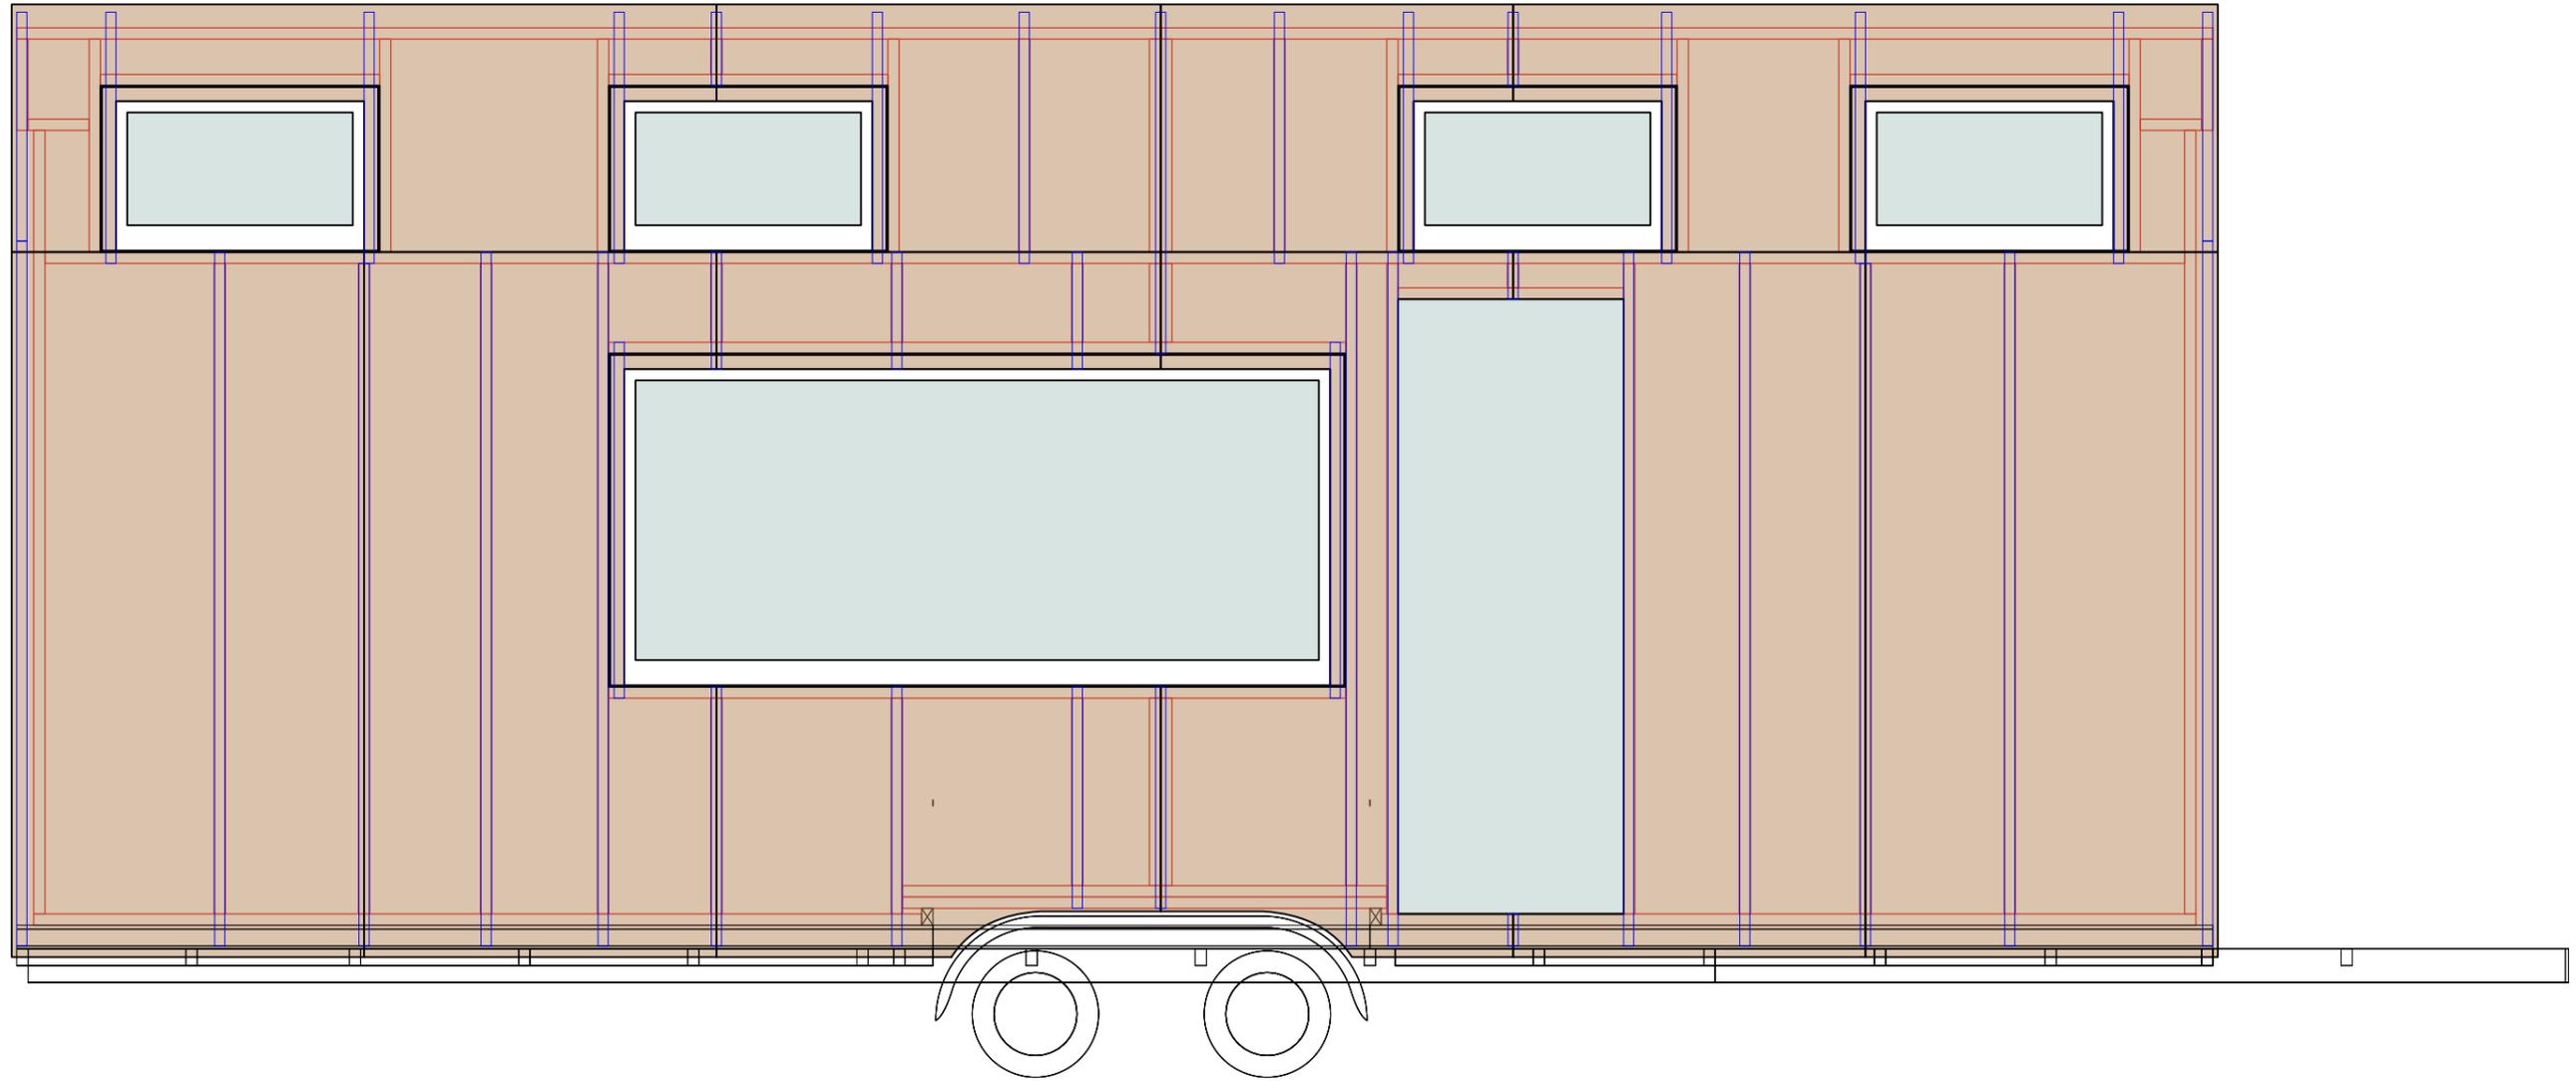


Projekt: 004_Tiny House Julian
Plan: V04_Hinterlüftung Seite 1
Kund_in: Julian Meier

Mstb: 1:25
Format: A3
Gezeichnet: jn

Stand: Ausführung
Erstellt: 16.08.2020
Revidiert: --

WerkZeichneri
Jano Nichele kontakt@werkzeichneri.ch
www.werkzeichneri.ch
+41 79 964 11 75

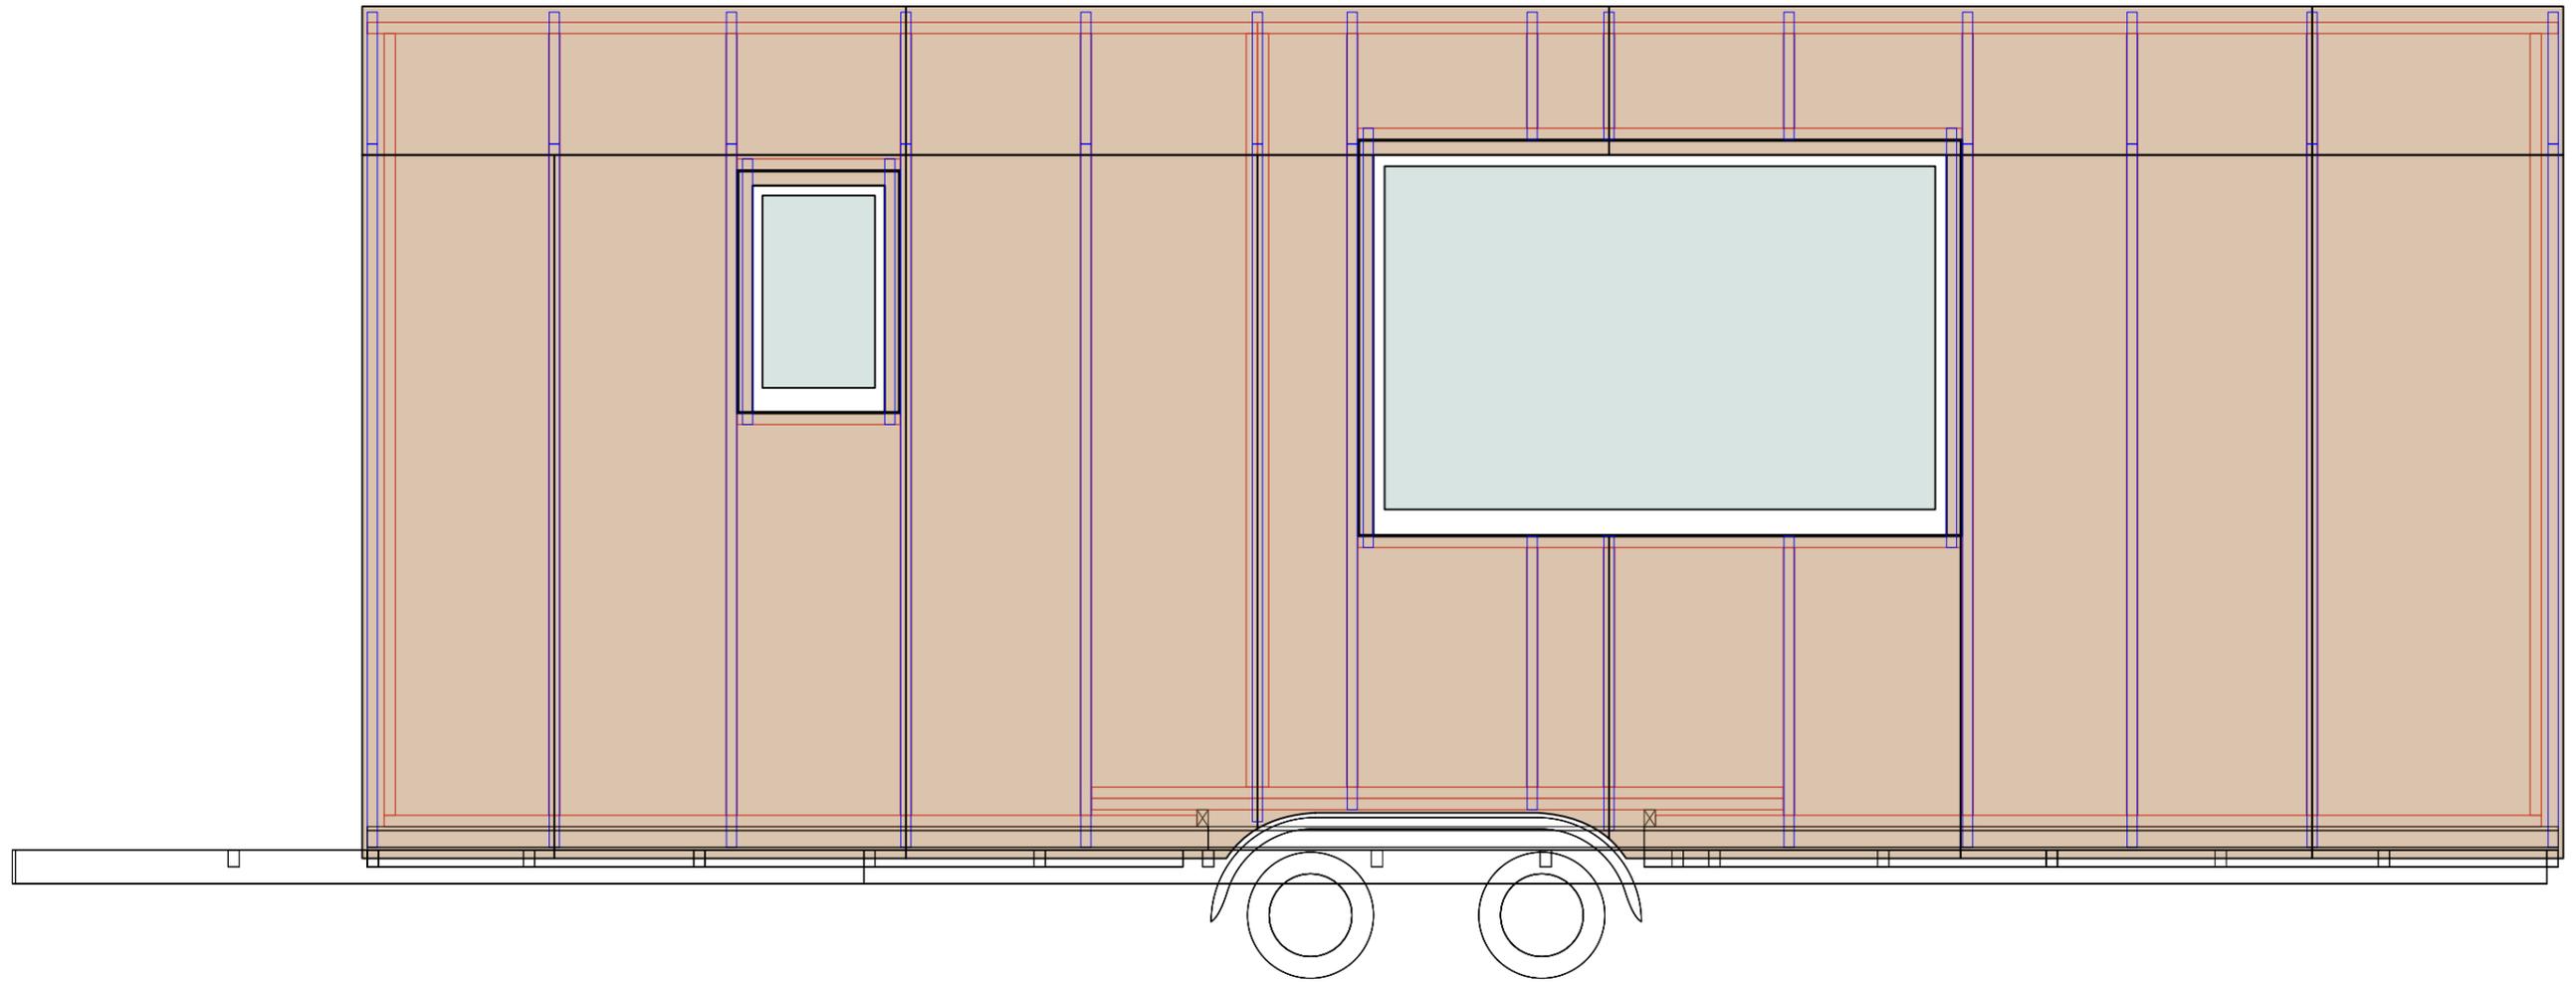

Projekt: 004_Tiny House Julian

Plan: V05_Hinterlüftung Seite 3

Kund_in Julian Meier

Mstb: 1:25

Format: A3

Gezeichnet: jn



Stand: Ausführung

Erstellt: 16.08.2020

Revidiert: --

WerkZeichner

Jano Nichele kontakt@werkzeichner.ch
www.werkzeichner.ch
+41 79 964 11 75

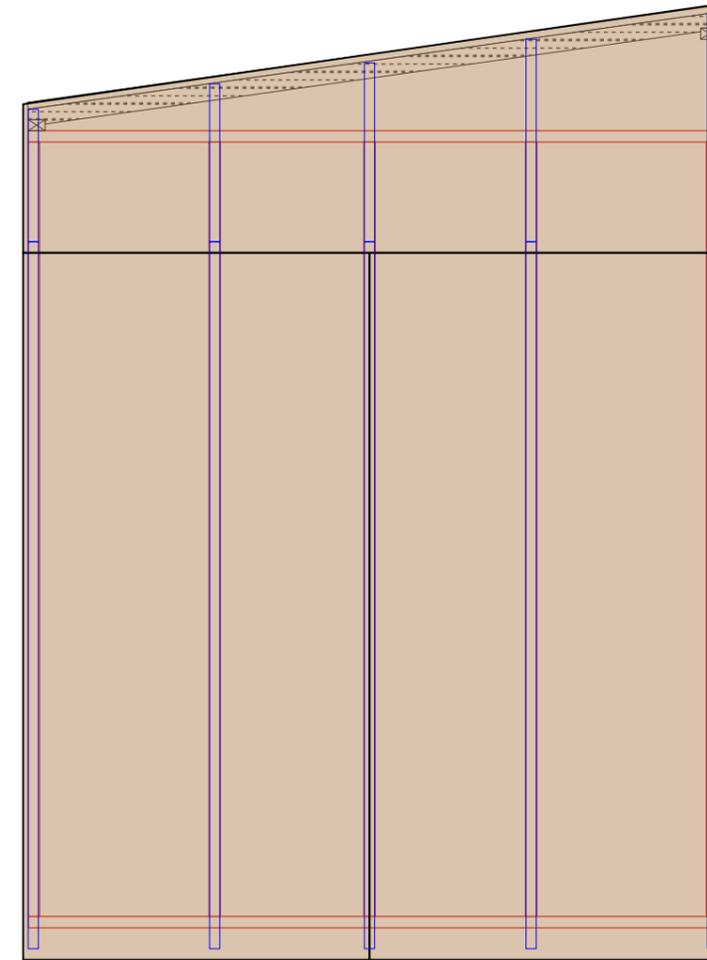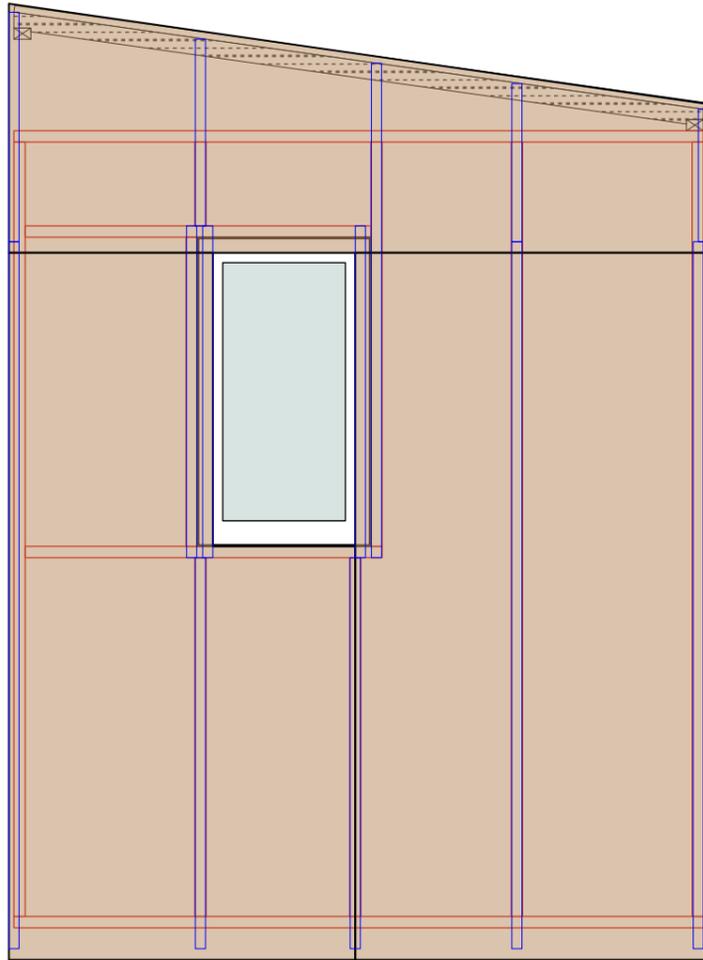


Projekt: 004_Tiny House Julian
Plan: V06_Hinterlüftung S. 2 & 4
Kund_in: Julian Meier

Mstb: 1:25
Format: A3
Gezeichnet: jn

Stand: Ausführung
Erstellt: 16.08.2020
Revidiert: --

WerkZeichneri
Jano Nichele kontakt@werkzeichneri.ch
www.werkzeichneri.ch
+41 79 964 11 75

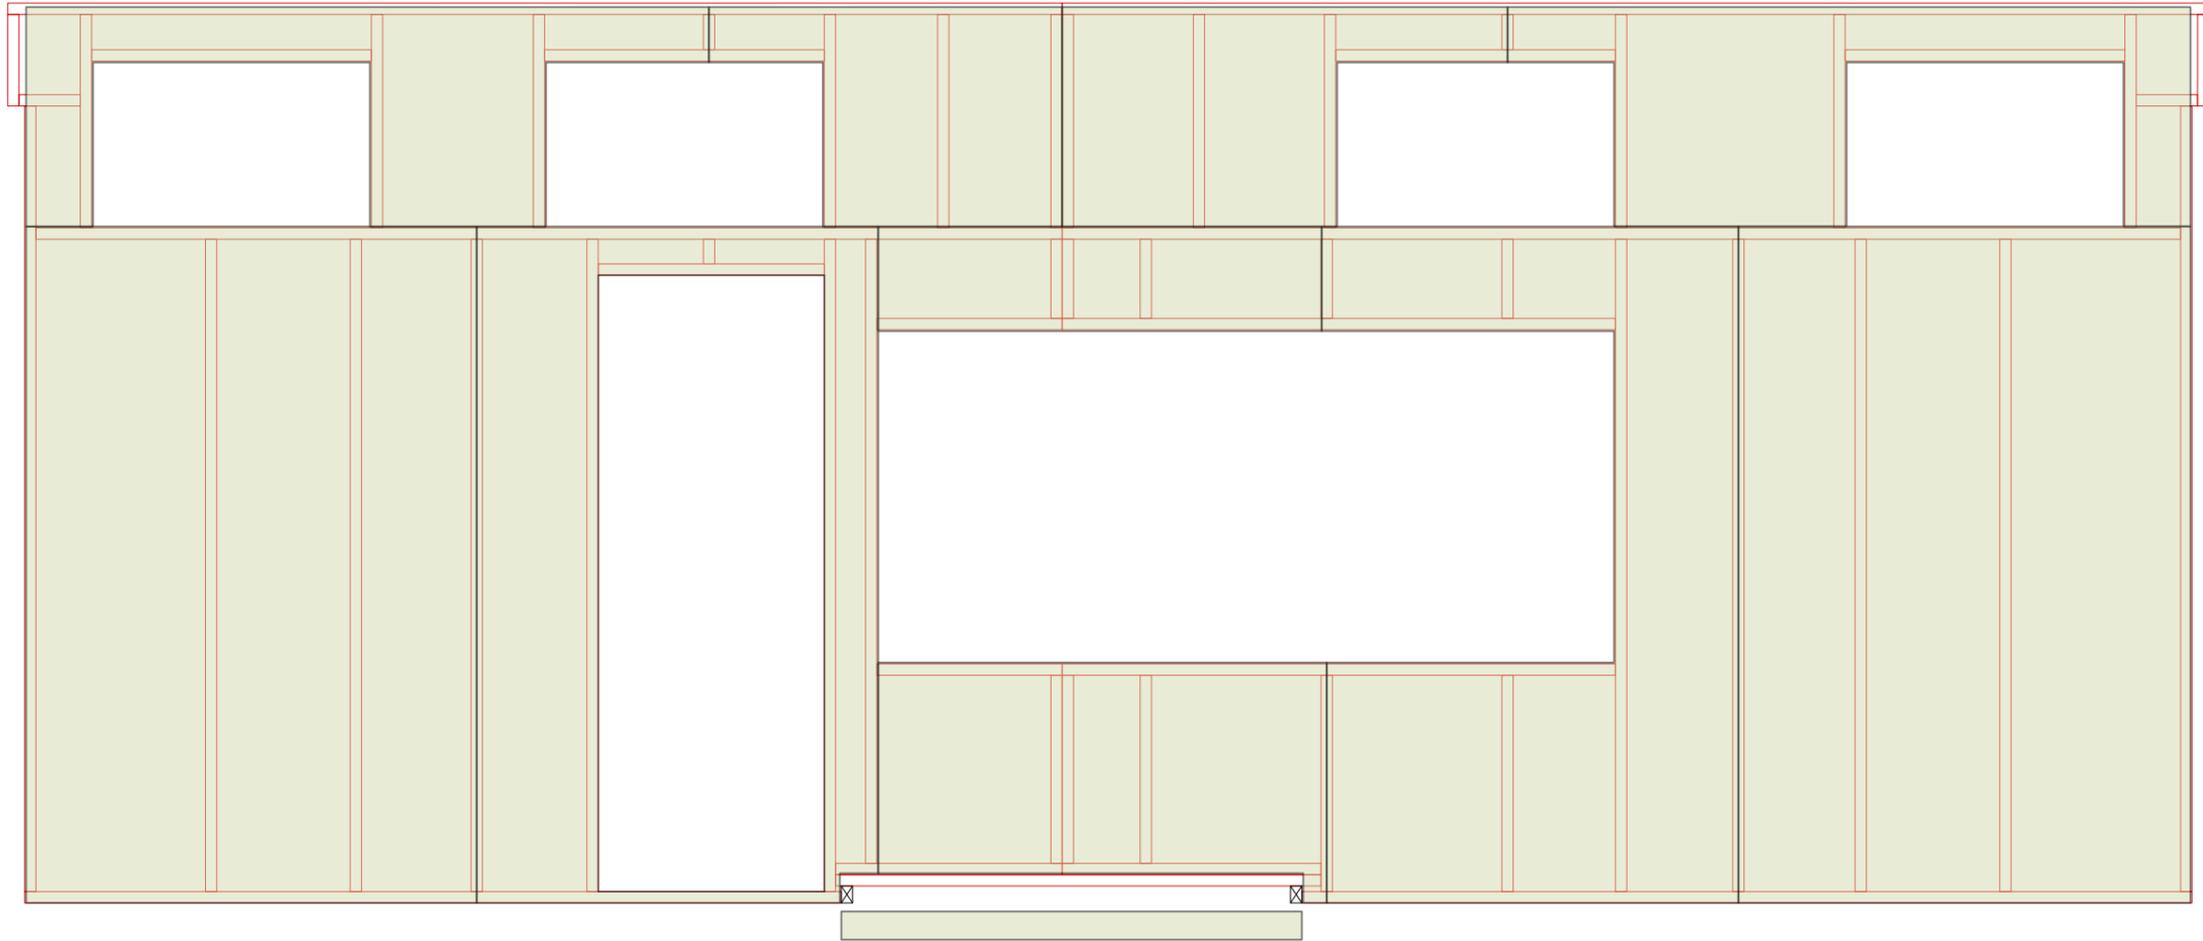

* Ansicht von innen

Projekt: 004_Tiny House Julian

Mstb: 1:25

Stand: Ausführung

Plan: V07_Verkleidung Innen S. 1

Format: A3

Erstellt: 16.08.2020

Kund_in: Julian Meier

Gezeichnet: jn

Revidiert: --


WerkZeichner

Jano Nichele

kontakt@werkzeichner.ch

www.werkzeichner.ch

+41 79 964 11 75

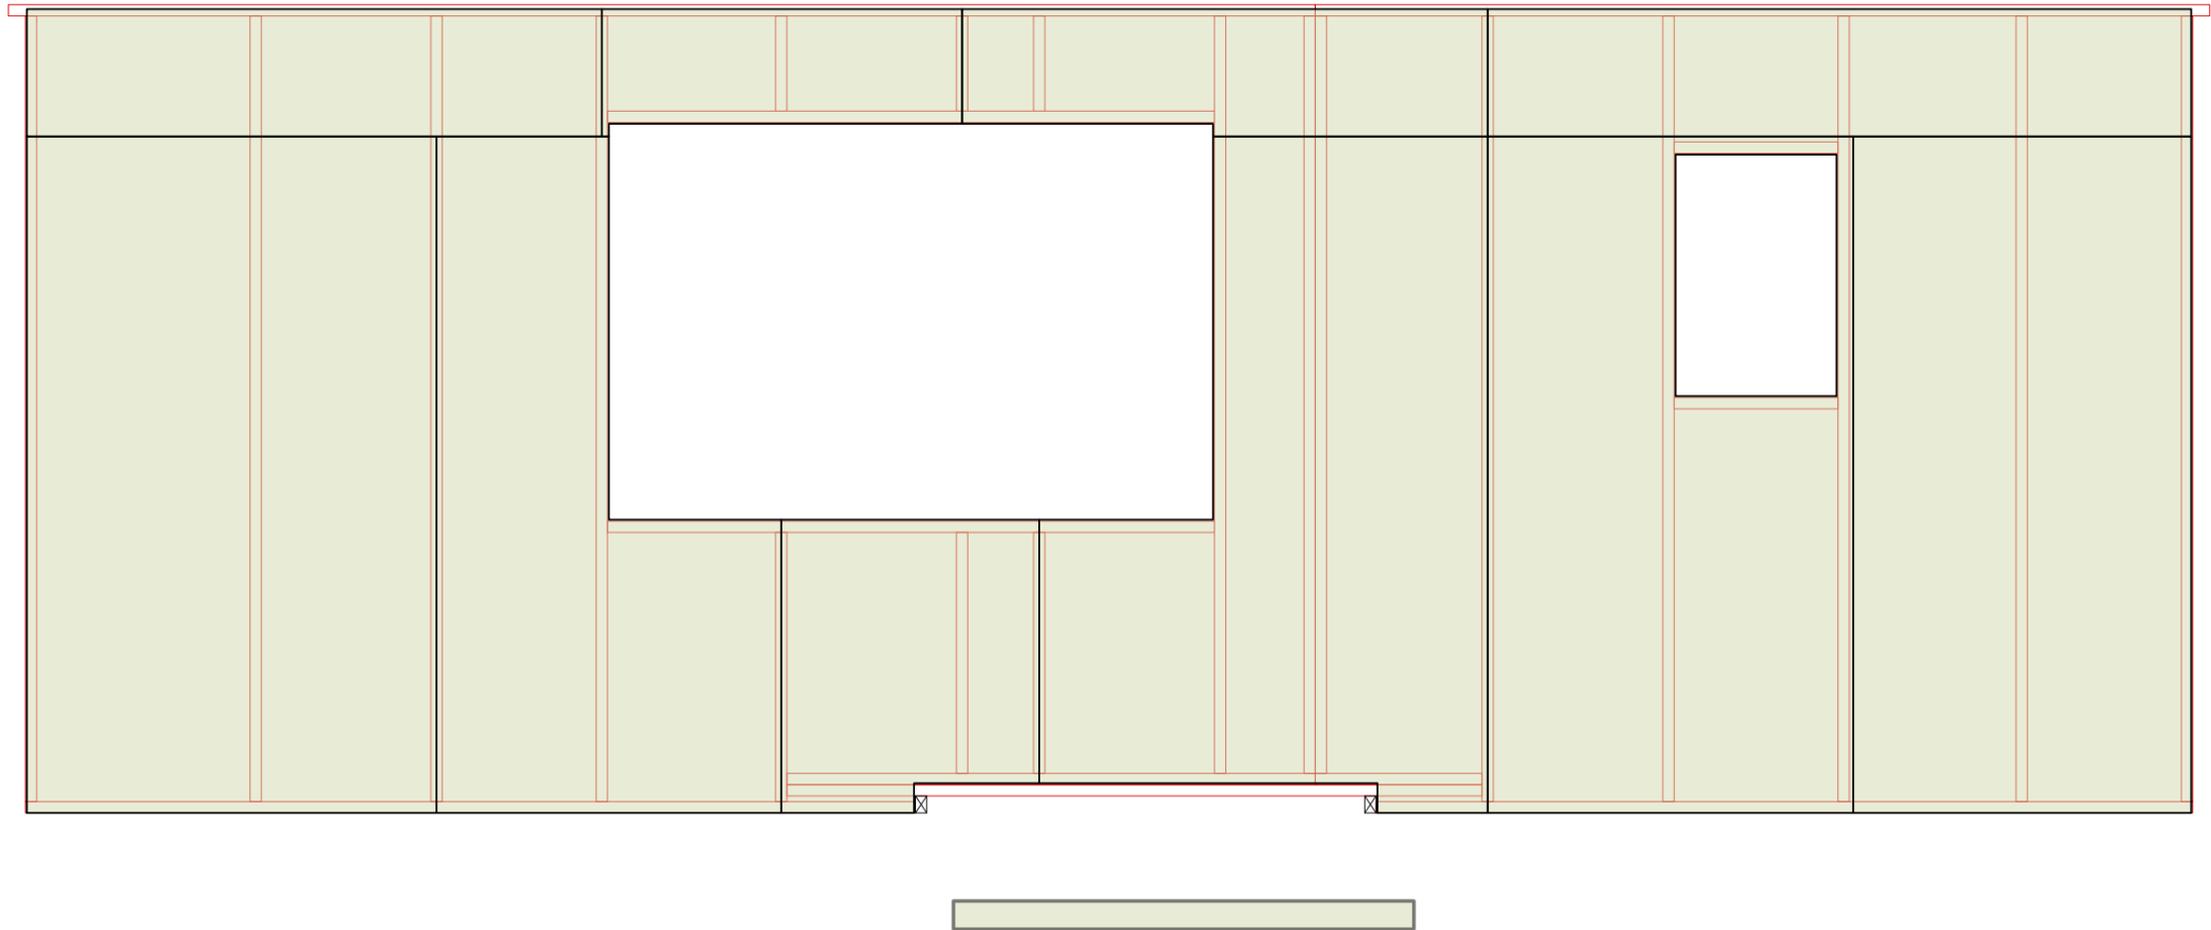



* Ansicht von innen

Projekt: 004_Tiny House Julian
Plan: V08_Verkleidung Innen S. 3
Kund_in: Julian Meier

Mstb: 1:25
Format: A3
Gezeichnet: jn

Stand: Ausführung
Erstellt: 16.08.2020
Revidiert: --

WerkZeichneri
Jano Nichele kontakt@werkzeichneri.ch
www.werkzeichneri.ch
+41 79 964 11 75

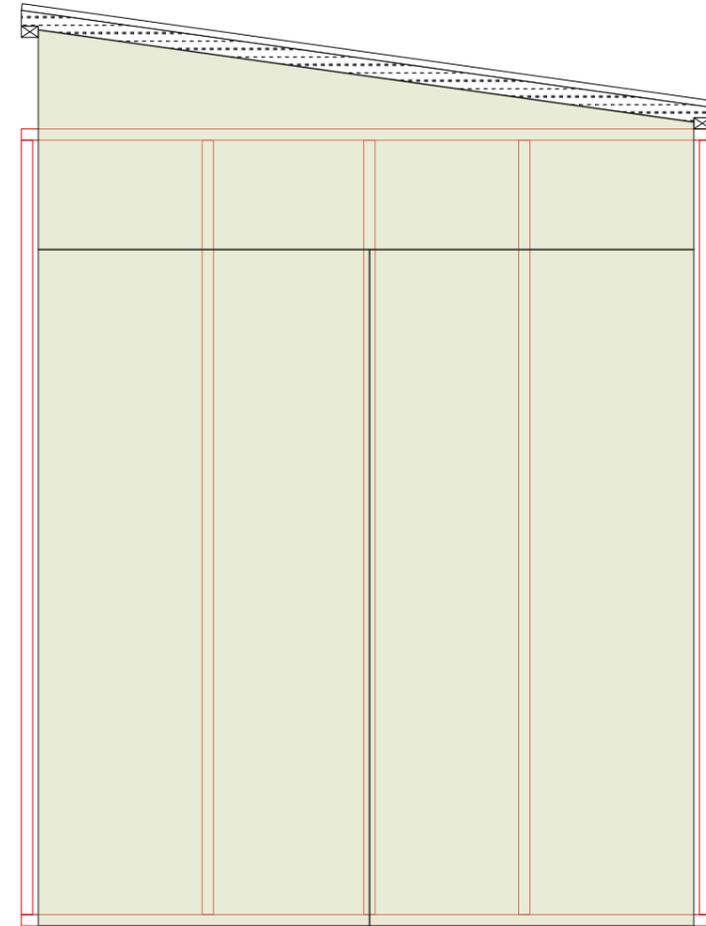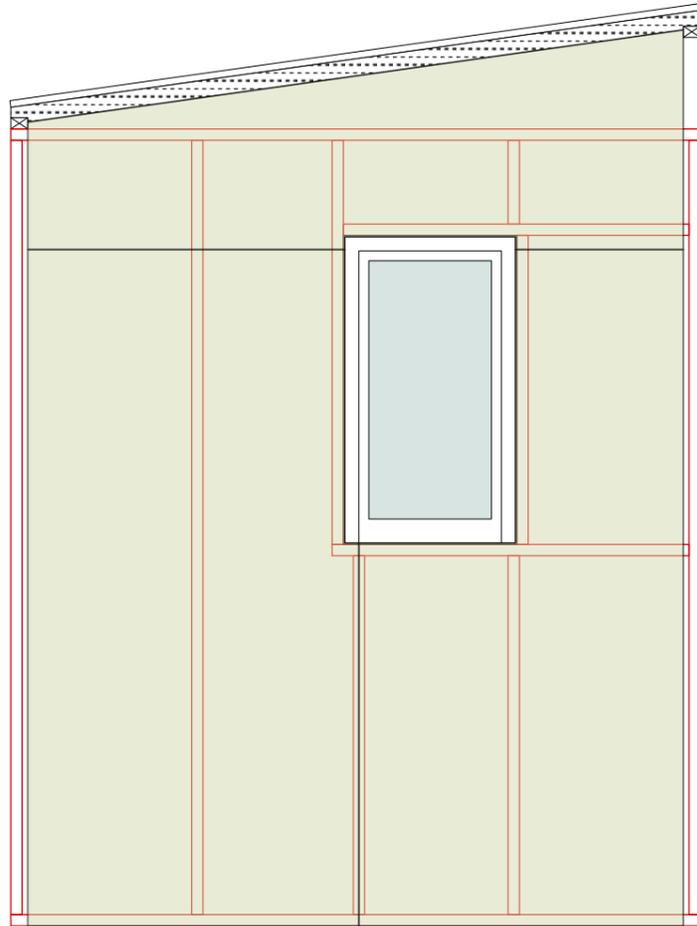

* Ansicht von innen

Projekt: 004_Tiny House Julian
Plan: V08_Verkleidung I. S. 2 & 4
Kund_in: Julian Meier

Mstb: 1:25
Format: A3
Gezeichnet: jn

Stand: Ausführung
Erstellt: 16.08.2020
Revidiert: --

WerkZeichner
Jano Nichele kontakt@werkzeichner.ch
www.werkzeichner.ch
+41 79 964 11 75